


STADT

Stadtteil

ENNIGERLOH


Ennigerloh-Mitte

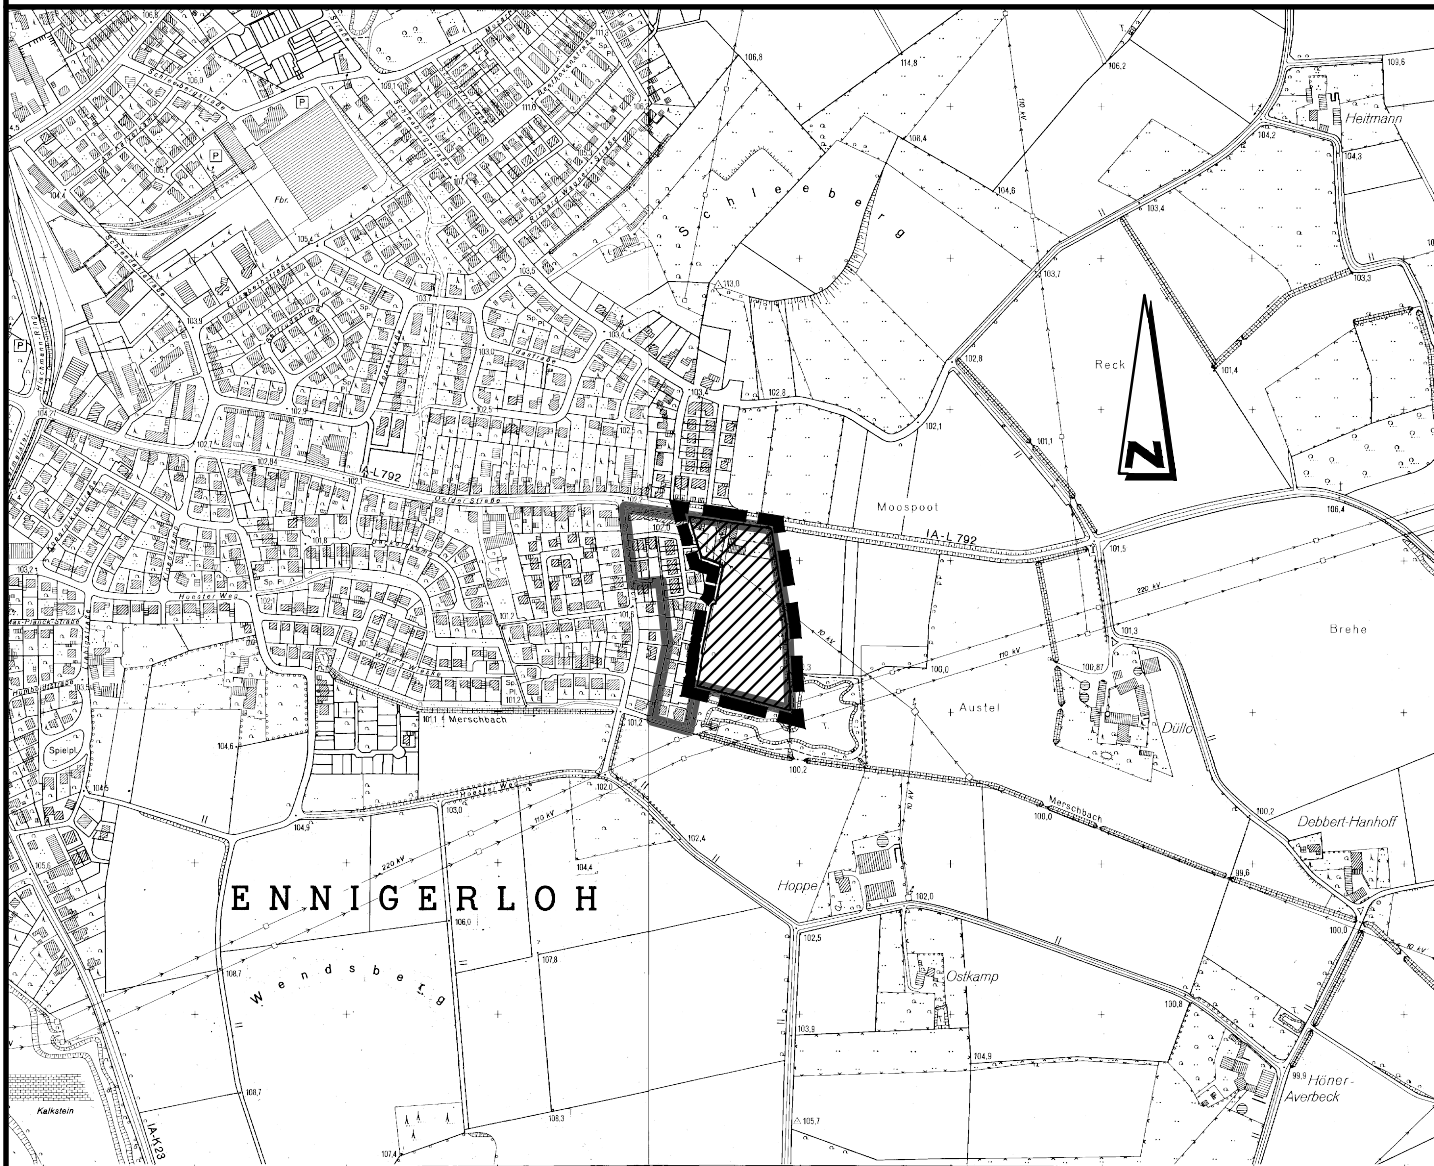

Maßstab: 1:10000 im Original

Übersicht zum Bebauungsplan "Aufhebung des vorhabenbezogenen Bebauungsplans "Oelder Straße - Zum Merschbach" für den östlichen Teilbereich "

Legende

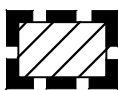

Grenze des räumlichen Geltungsbereichs
des Bebauungsplans "Aufhebung des Vorhaben und Erschließungsplans
"Oelder Straße - Zum Merschbach" für den östlichen Teilbereich"



Grenze des räumlichen Geltungsbereichs
des Vorhaben und Erschließungsplans "Oelder Straße - Zum Merschbach"

Stadt Ennigerloh
- Der Bürgermeister -
Fachbereich Stadtentwicklung

Ennigerloh, im Juli 2011